



№	Характеристика ВЛ	Схема пересмотрена	Дата	Подпись	Бейдета майлина РЭС	100-ЭПК-For-Гай*	Табальское ЛМУ
1	Протяженность: 2,510 км.				Г/инженер	Инвентарный номер: 100 000 003 165	
2	Год ввода: 1980 г.				СЛОДГ	Белцкий С.А.	
3	Марка провода: А-25				Мастер ЛМУ	Сидорчук АВ.	
4	Тип опор: с ж/б приставкой Ж/Б				Подписный ЕС.	Подписный ЕС.	
5	Длина пролета: 35-40 м.						
							03.2023

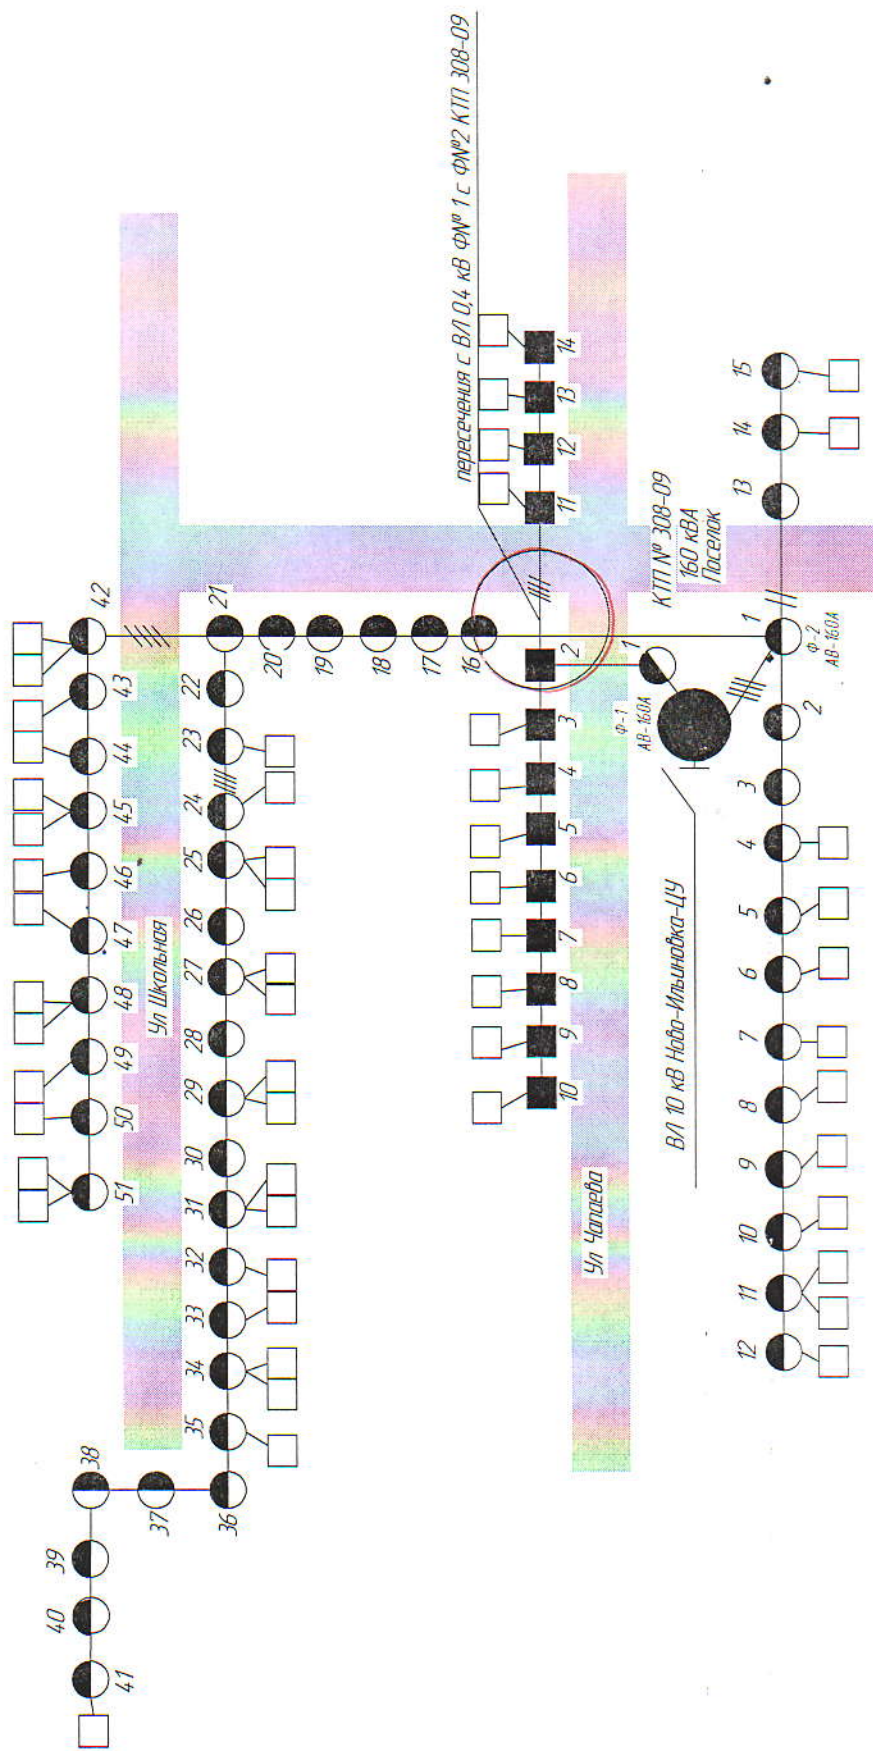


№	Характеристика ВЛ	Схема пересмотрена	Дата	Подпись	Бейдета майлина РЭС	100% ЭЛК-ForGard™	Годовской ЛМУ
1	Протяженность: 1962м				Г.Линчев	Белый С.А.	Инвентарный номер 100 000 003 164
2	Год ввода: 1980 г.				С.О.О.Г.	Сидорук А.В.	ВЛ-04 кВ Ф-12.3
3	Марка провода: А-25				Мастер ЛМУ	Павловский Е.С.	от КТП № 308-09 160кВА Поселок
4	Тип опор: с ж/б пристыковой Ж/Б						ВЛ 10кВ Набо-Ильинская-ЦУ
5	Длина пролета: 35,40 м						03.2023



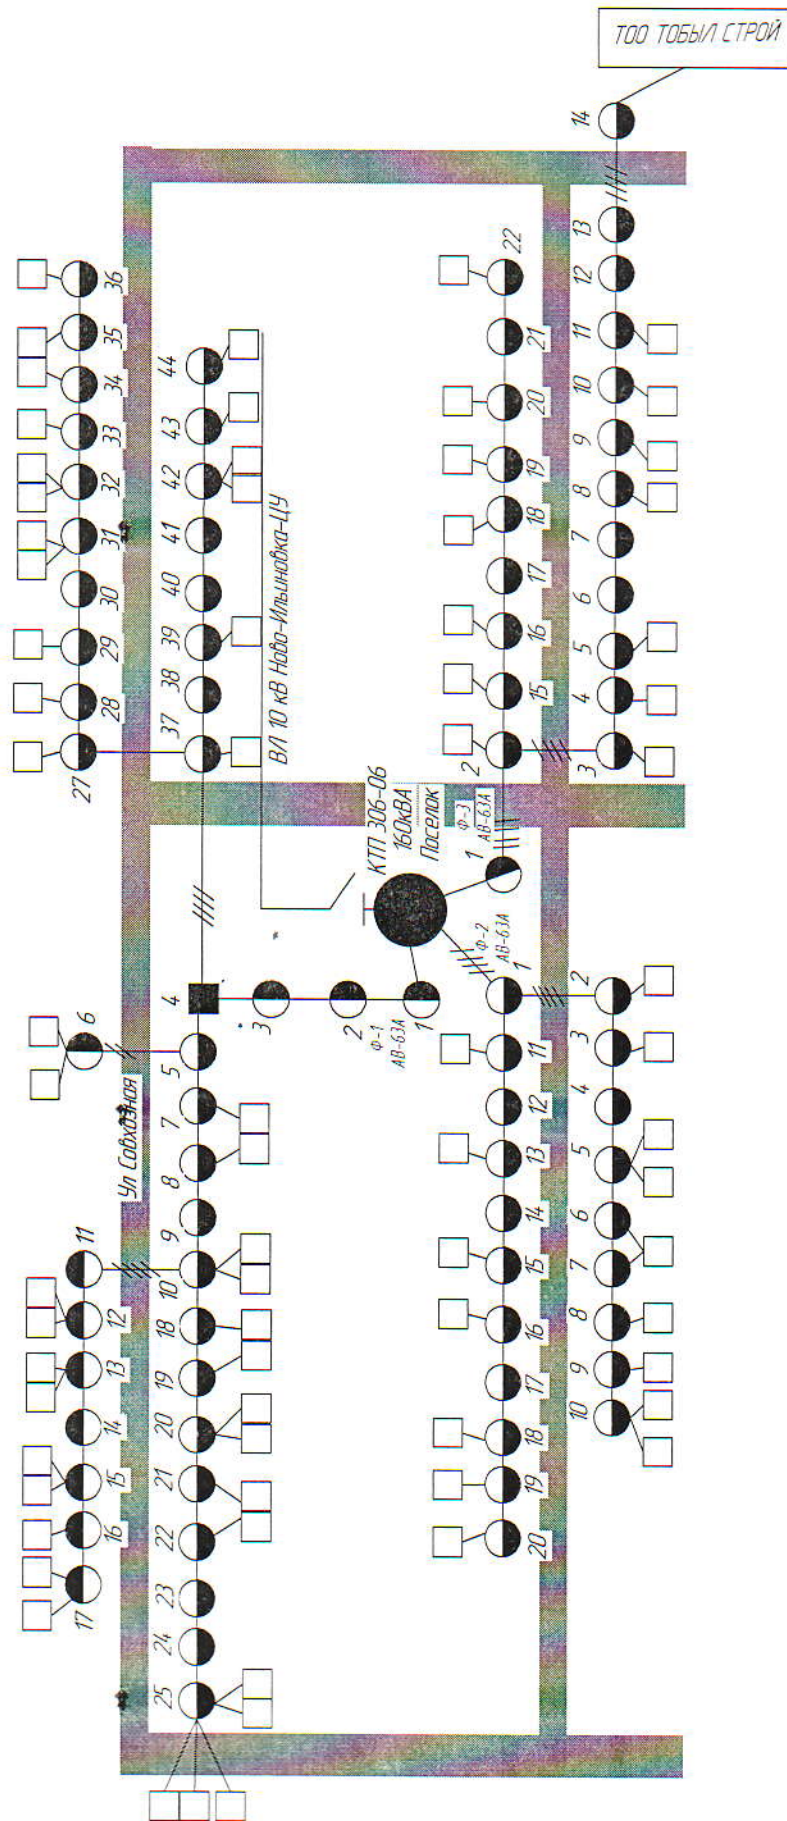


№	Характеристика ВЛ	Схема перестроена	Дата	Подпись	Безименная майлина РЭС	100-ЭПК-Forfait	Табельское ЛМУ
1	Протяженность: 2640м			Г/инженер	Беленский С.А.	Инвентарный номер: 100 000 003 163	
2	Год ввода: 1980 г.			СЛОНГ	Сидорчук А.В.		
3	Марка провода: А-25			Мастер ЛМУ	Павловский Е.С.		
4	Тип опор: с ж/б приставкой						ВЛ-04 кв ф-123 от ТП №306-06 160кВА Паселок ВЛ 10кВ Ново-Ильинка-ЦУ
5	Длина пролета: 35-40 м						03.2023

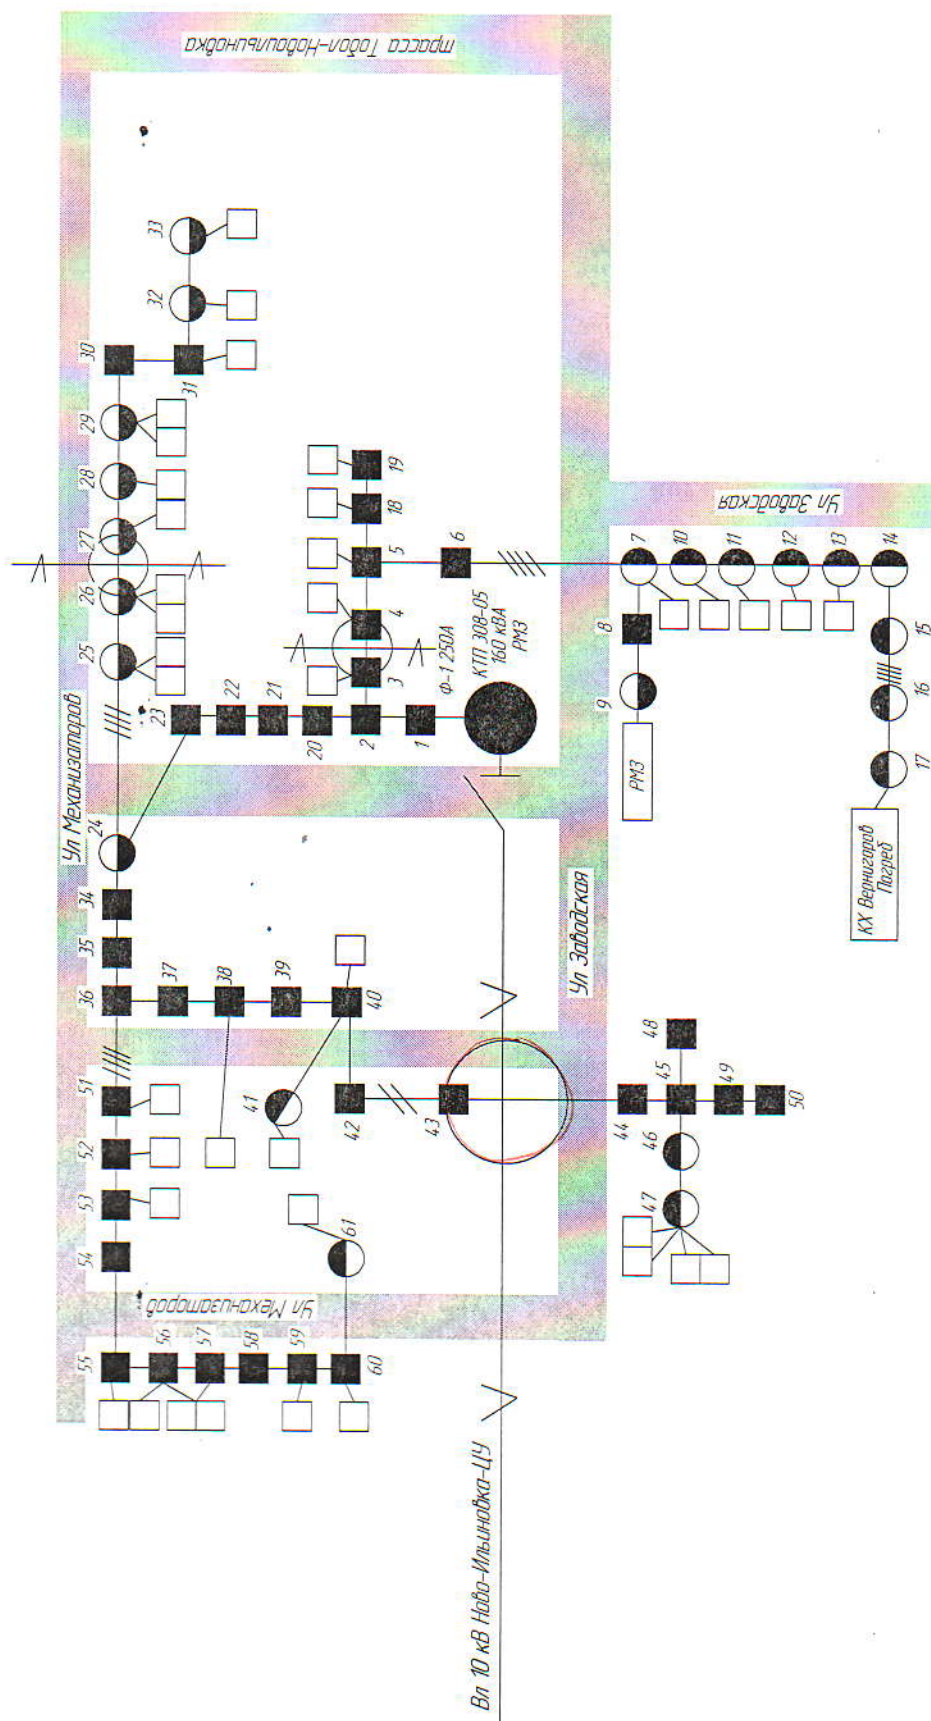

№	Характеристика ВЛ	Схема пересмотра	Дата	Подпись	Бейдета майлина РЭС	100-ЭЖ-Египет	Годовской /МУ
1	Протяженность	2,12/км			Глинжер	Беленский С.А.	Годовской /МУ
2	Год ввода	1980 г.			СЛОП	Сидорчук А.В.	Годовской /МУ
3	Марка провода	А-25			Мастер /МУ	Павловский Е.С.	Годовской /МУ
4	Тип опор	с ж/б основаниями Ж/б					Годовской /МУ
5	Длина пролета	35,40 м					Годовской /МУ


ВЛ 0,4 кВ Ф-1  
от КТП № 308-05 160кВА РМЗ  
ВЛ 10кВ Ново-Ильинская ЦУ



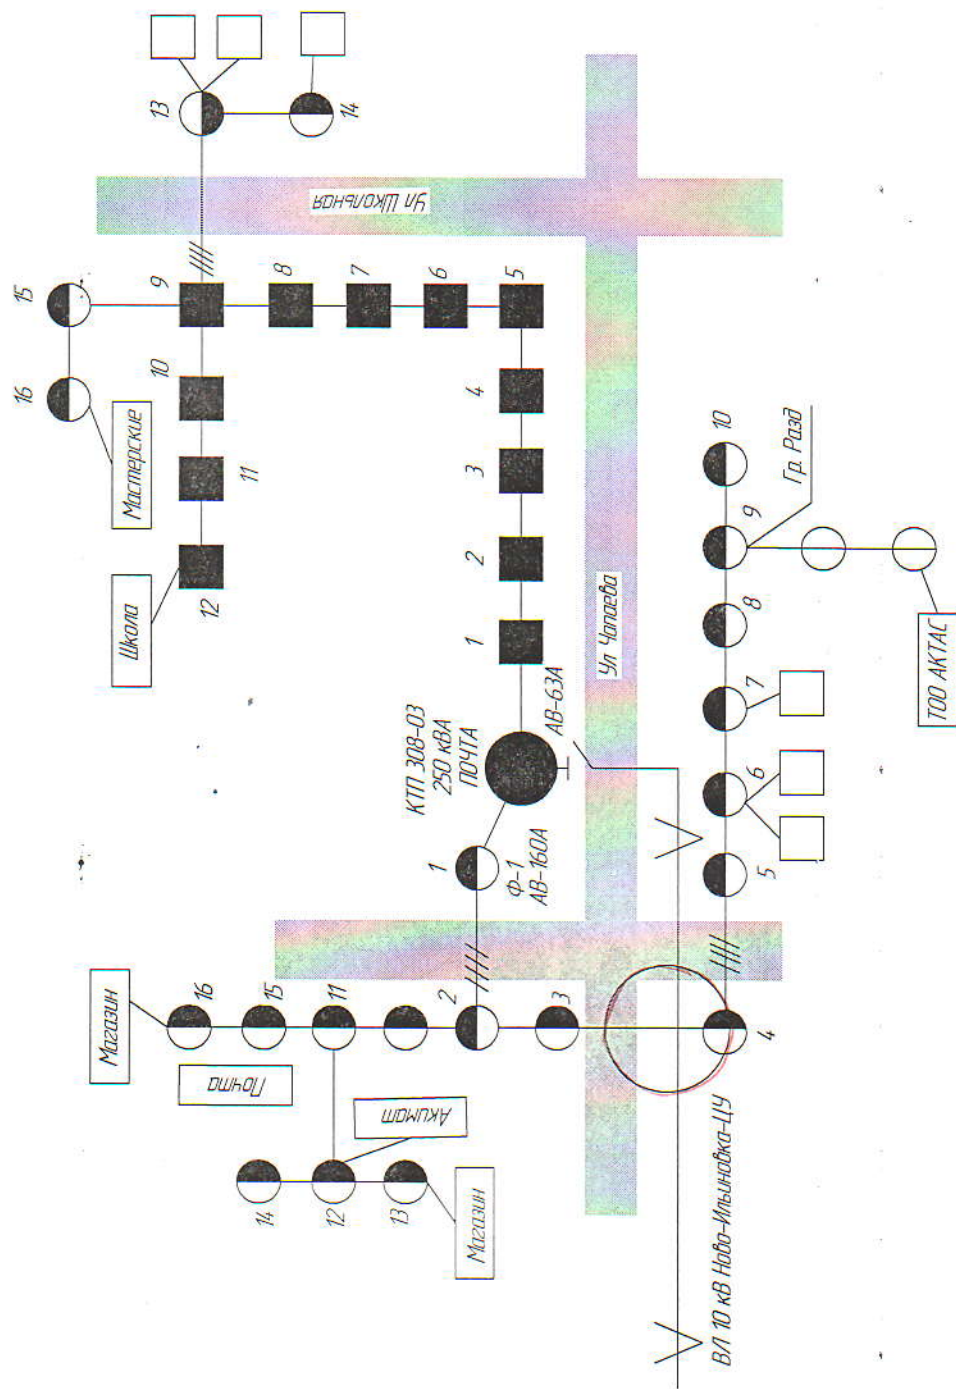

№	Характеристика ВЛ	Схема пересмотрена	Дата	Подпись	Инженер	Бейджета майлина РЭС ТОО "ЭПК-ForRail"	Табельское /МУ
1	Протяженность: 1,158 км				Г/Инженер	Бейджета С.А.	Инвентарный номер: 100 000 003 161
2	Год ввода: 1980 г.				С/ОДП	Сидарчук А.В.	
3	Марка провода: А-25				Мастер /МУ	Павловский Е.С.	
4	Тип опор: с ж/б приставкой Ж/Б						
5	Длина пролета: 35-40 м						
							03.2023

ВЛ-04 кВ ф-1ф-2  
от КТП № 308-03 250кВА Почта  
ВЛ 10кВ Ново-Ильинка-ЦУ

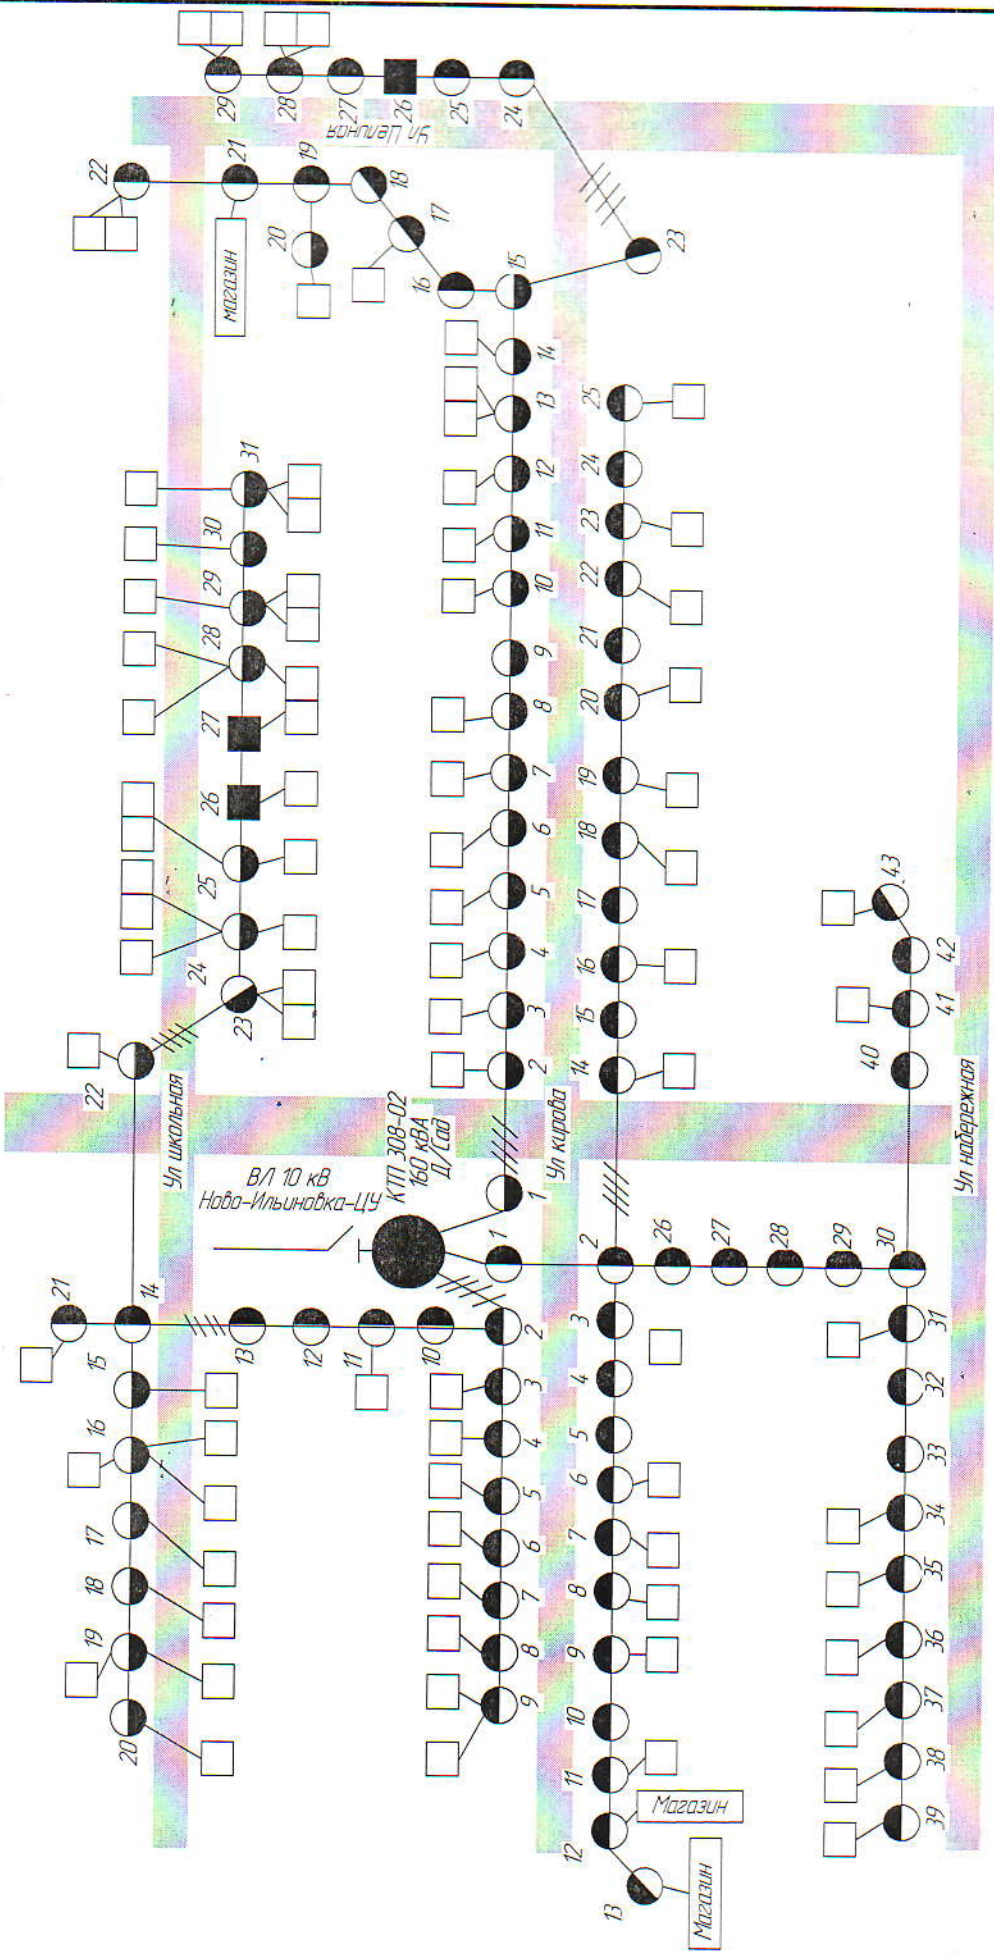

№	Характеристика ВЛ	Схема пересмотрена	Дата	Подпись	Бейдета майина РЭС "ЮЗ-ЭЛК-ForGal"	Годильское ЛМУ
1	Протяженность: 3,150 км			Г/инженер	Беленский С.А.	Идентификационный номер: 100 000 003 160
2	Год ввода: 1980 г.			СПОП	Габричук А.В.	
3	Марка провода: А-25			Мастер ЛМУ	Подобский Е.С.	
4	Тип опор: с ж/б пристыбкой Ж/Б					ВЛ-04 кВ ф. 1Ф-3 от КТП №308-02 160кВА Л/Сад ВЛ 10кВ Ново-Ильинка-ЦУ
5	Длина пролета: 35-40 м.					03.2023